


# PROJEKT ZABUDOWY BOKSÓW W HALI MAGAZYNOWO-HANDLOWEJ HALA KWIATOWA B2

NA TERENIE LUBELSKIEGO RYNKU HURTOWEGO W ELIZÓWCE GM. CIECIERZYN

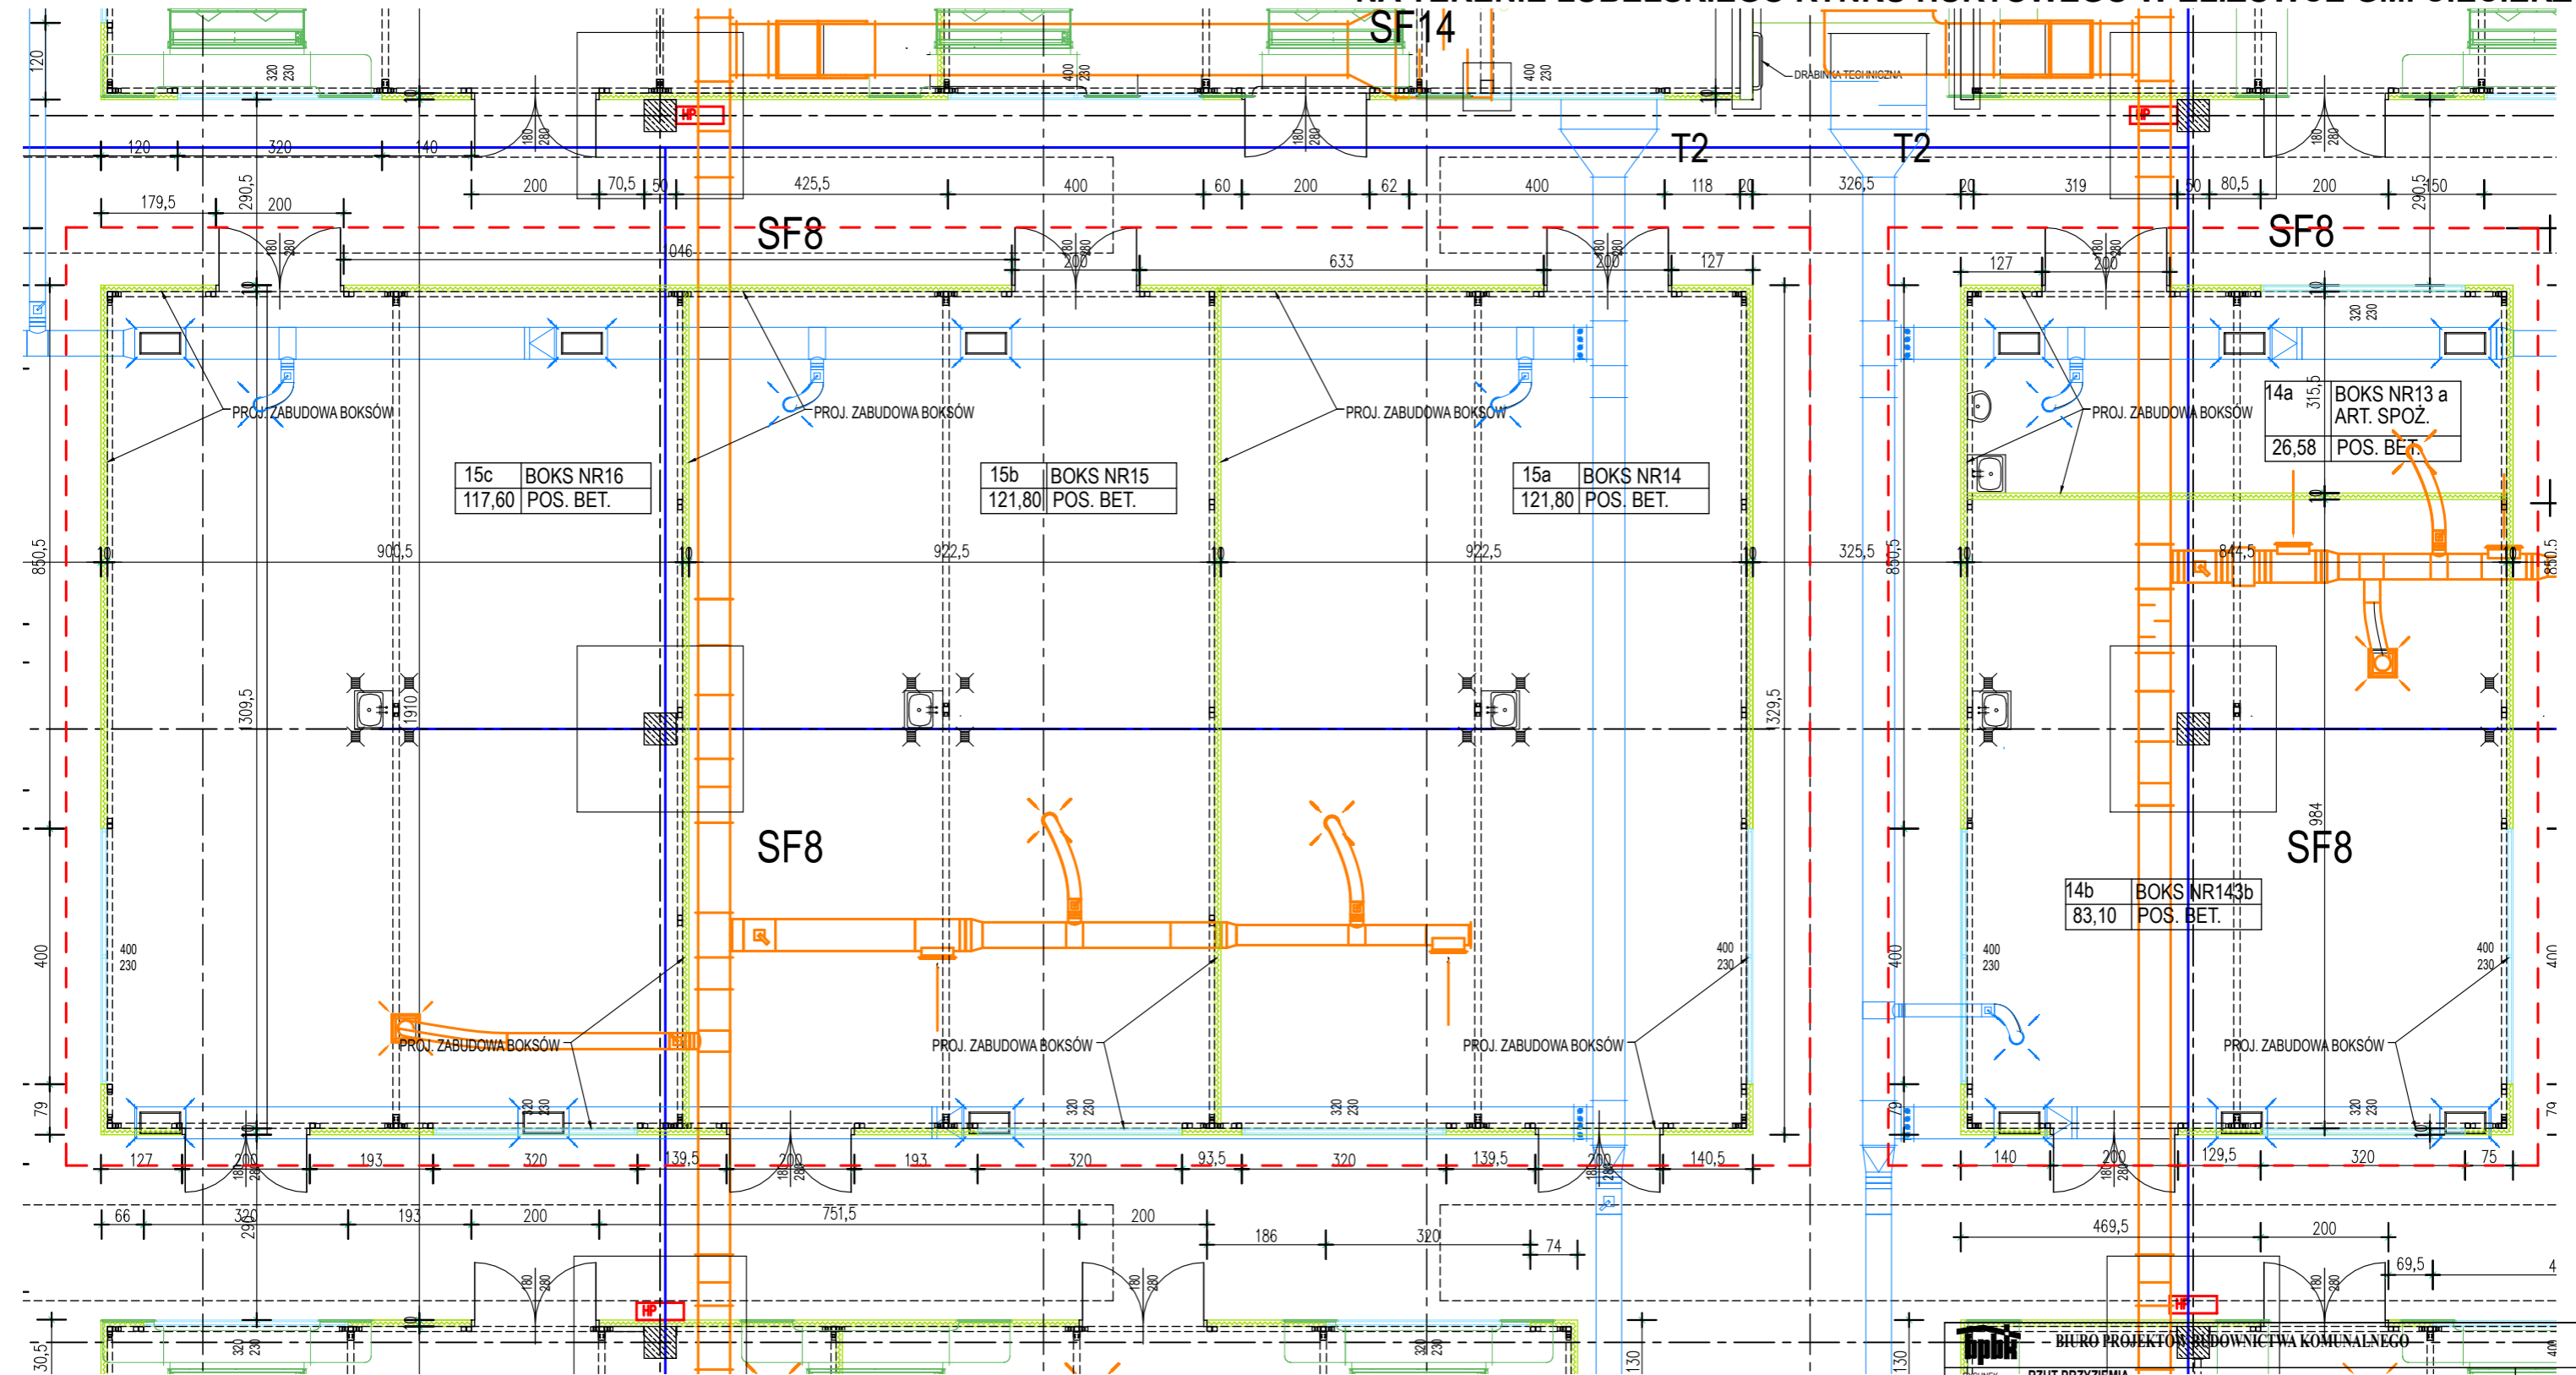

zabudowa boksów - zakres opracowania

<b>BIURO PROJEKTOWO-PRACOWNICTWA KOMUNALNEGO</b>			
RZUT PRZYZIEMIA			
OBIEKT: BUDOWA HALI MAGAZYNOWO - HANDLOWEJ B2 ZABUDOWA BOKSÓW NR 14, 15A, 15B, 15C dz. nr 100/92 i 100/98 - Obręb Elizówka Kolonia 060911_02 Niemce			
INWESTOR: Lubelski Rynek Hurtowy SA Elizówka ul. Szafranowa 6, 21-003 Ciecierzyn			
FUNCCJA	IME I NAZWISKO	NUMER UPRAWNIEN	PODPIS
PROJEKTOWAŁ	ARCH.MARCIN TATAR	122/LBOKKI/2014	
OPRACOWAŁ			
SPRAWDZIŁ			
ZLECENIE NR			SKALA
			1:100
DATA			NR RYSUNKU
10.23			1.
str.-			