


KONCEPCJA BUDOWY HALI MAGAZYNOWO-HANDLOWEJ HALA MODUŁOWA M WRAZ Z TOWARZYSZĄCĄ INFRASTRUKTURĄ NA TERENIE LUBELSKIEGO RYNKU HURTOWEGO W ELIZÓWCE GM. NIEMCE

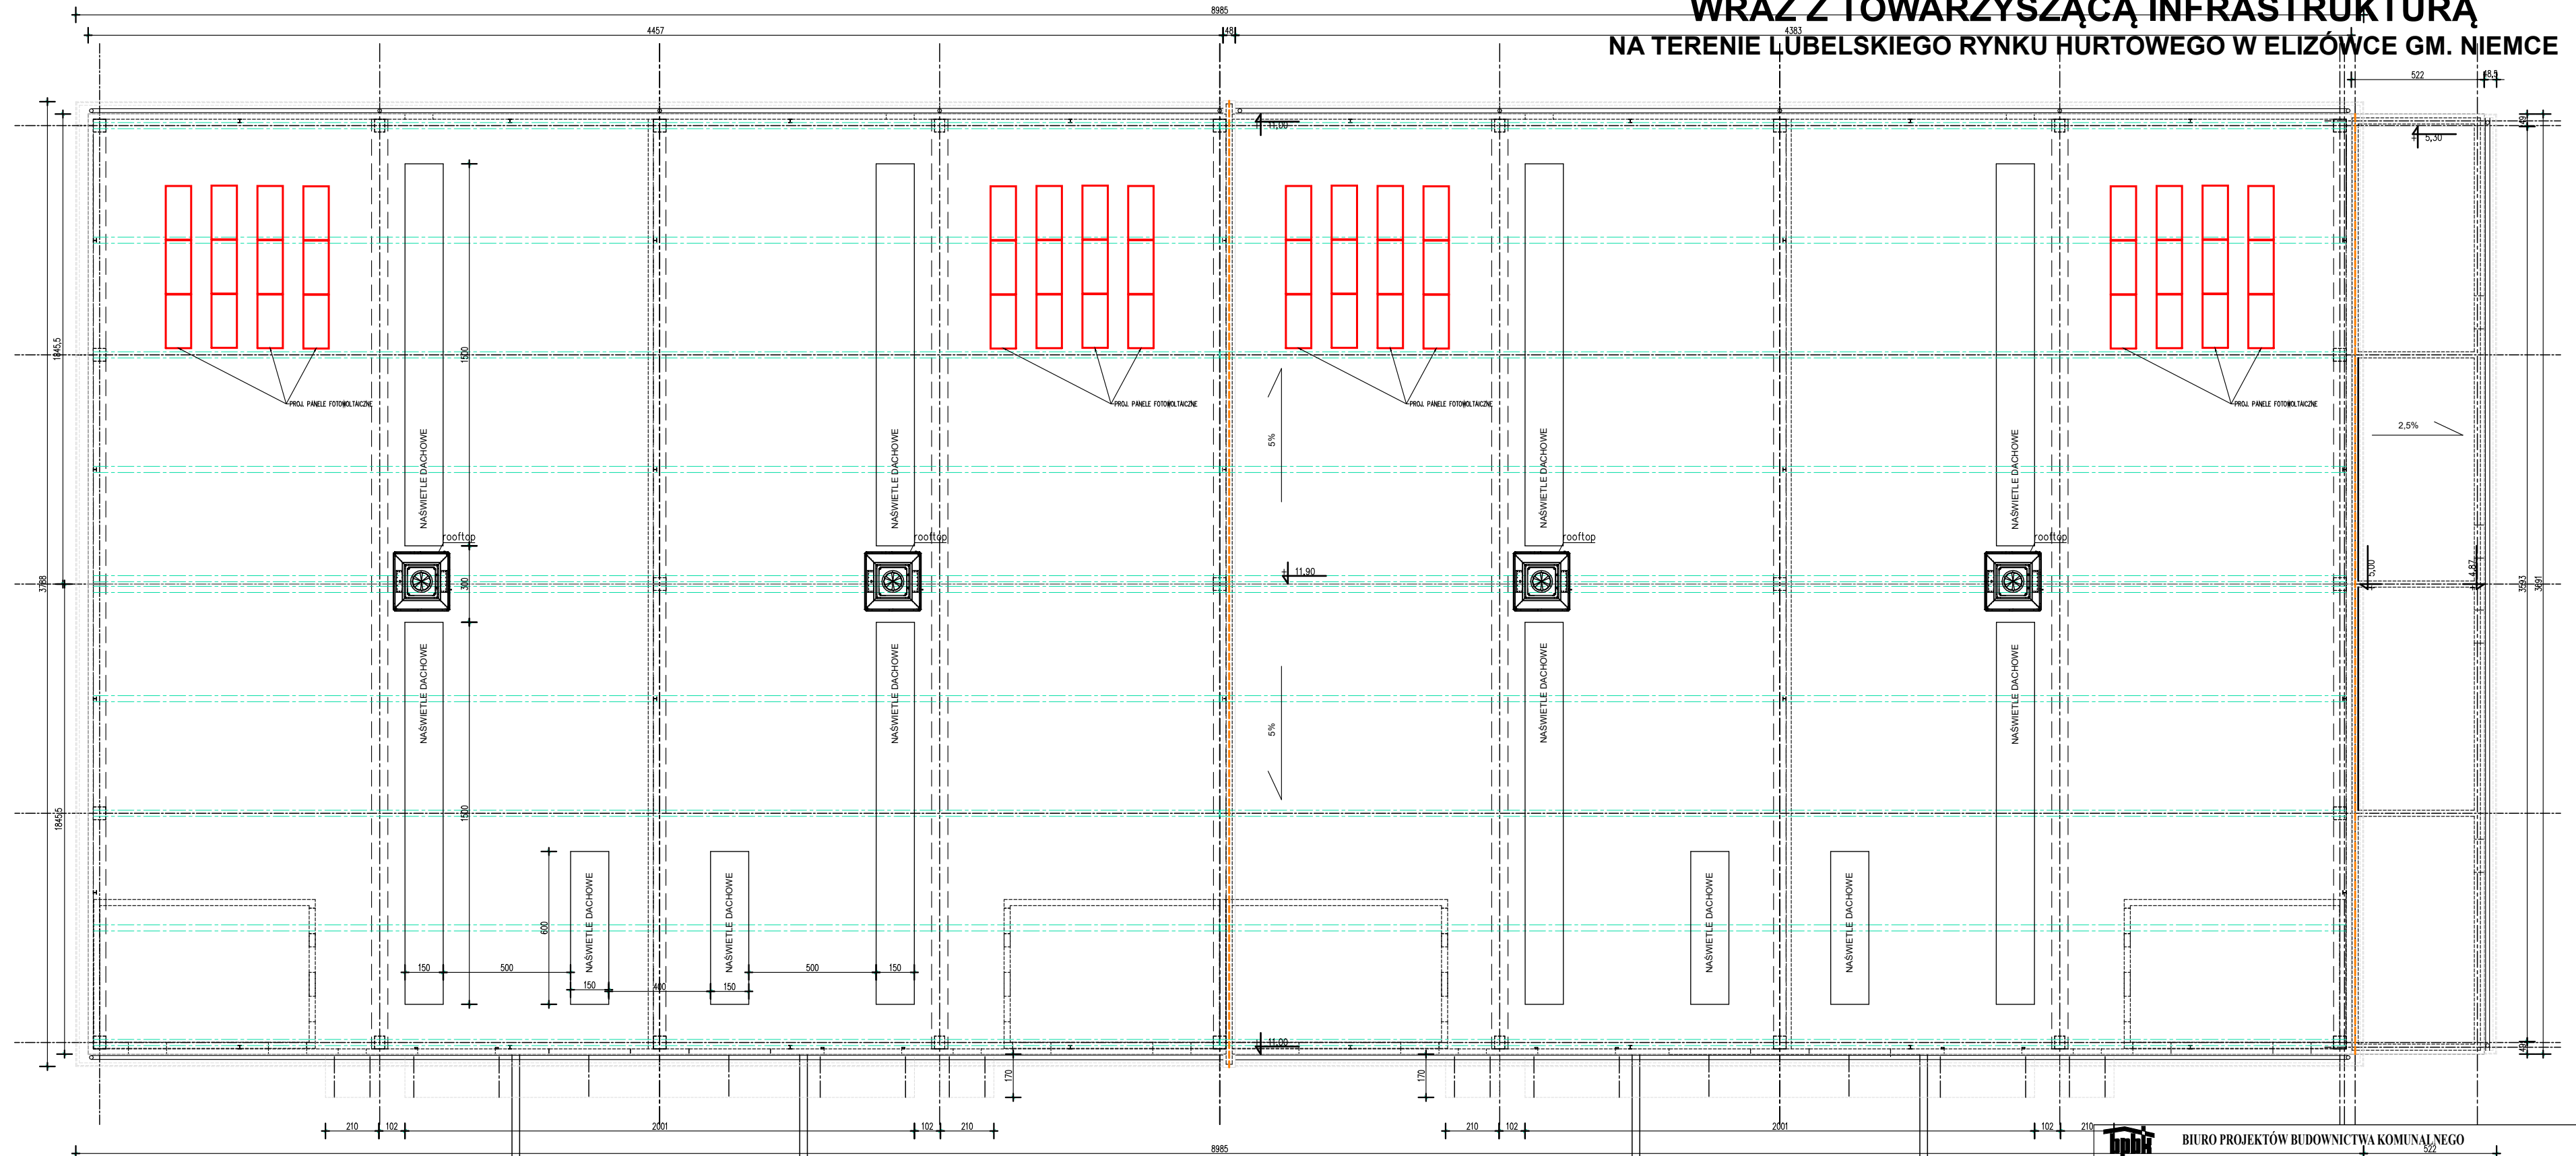

RZUT DACHU 1:200

BIURO PROJEKTÓW BUDOWNICTWA KOMUNALNEGO				
RYSUNEK	RZUT DACHU			ZLECENIE NR
OBIEKT	KONCEPCJA BUDOWY HALI MAGAZYNOWO - HANDLOWEJ, HALA MODUŁOWA M WRAZ Z TOWARZYSZĄCĄ INFRASTRUKTURĄ TECHNICZNĄ dz. nr 100/97 i 100/98- Obręb Elizówka Kolonia 060911_02 Niemce			SKALA
INWESTOR	Lubelski Rynek Hurtowy SA Elizówka ul. Szafranowa 6, 21-003 Ciecierzyn			1:200
FUNKCJA	IME I NAZWISKO	NUMER UPRAWNIEN	PODPIS	DATA
PROJEKTOWAŁ	mgr inż. arch. Marcin Tatar	122/LBOKK/2014		10.23
ASYSTENT				NR RYSUNKU
SPRAWDZIŁ				3
				str.-25