


KONCEPCJA BUDOWY HALI MAGAZYNOWO-HANDLOWEJ
 HALA MODUŁOWA M
 WRAZ Z TOWARZYSZĄCĄ INFRASTRUKTURĄ
 NA TERENIE LUBELSKIEGO RYNKU HURTOWEGO W ELIZÓWCE GM. NIEMCE

RZUT PRZYZIEMIA 1:200

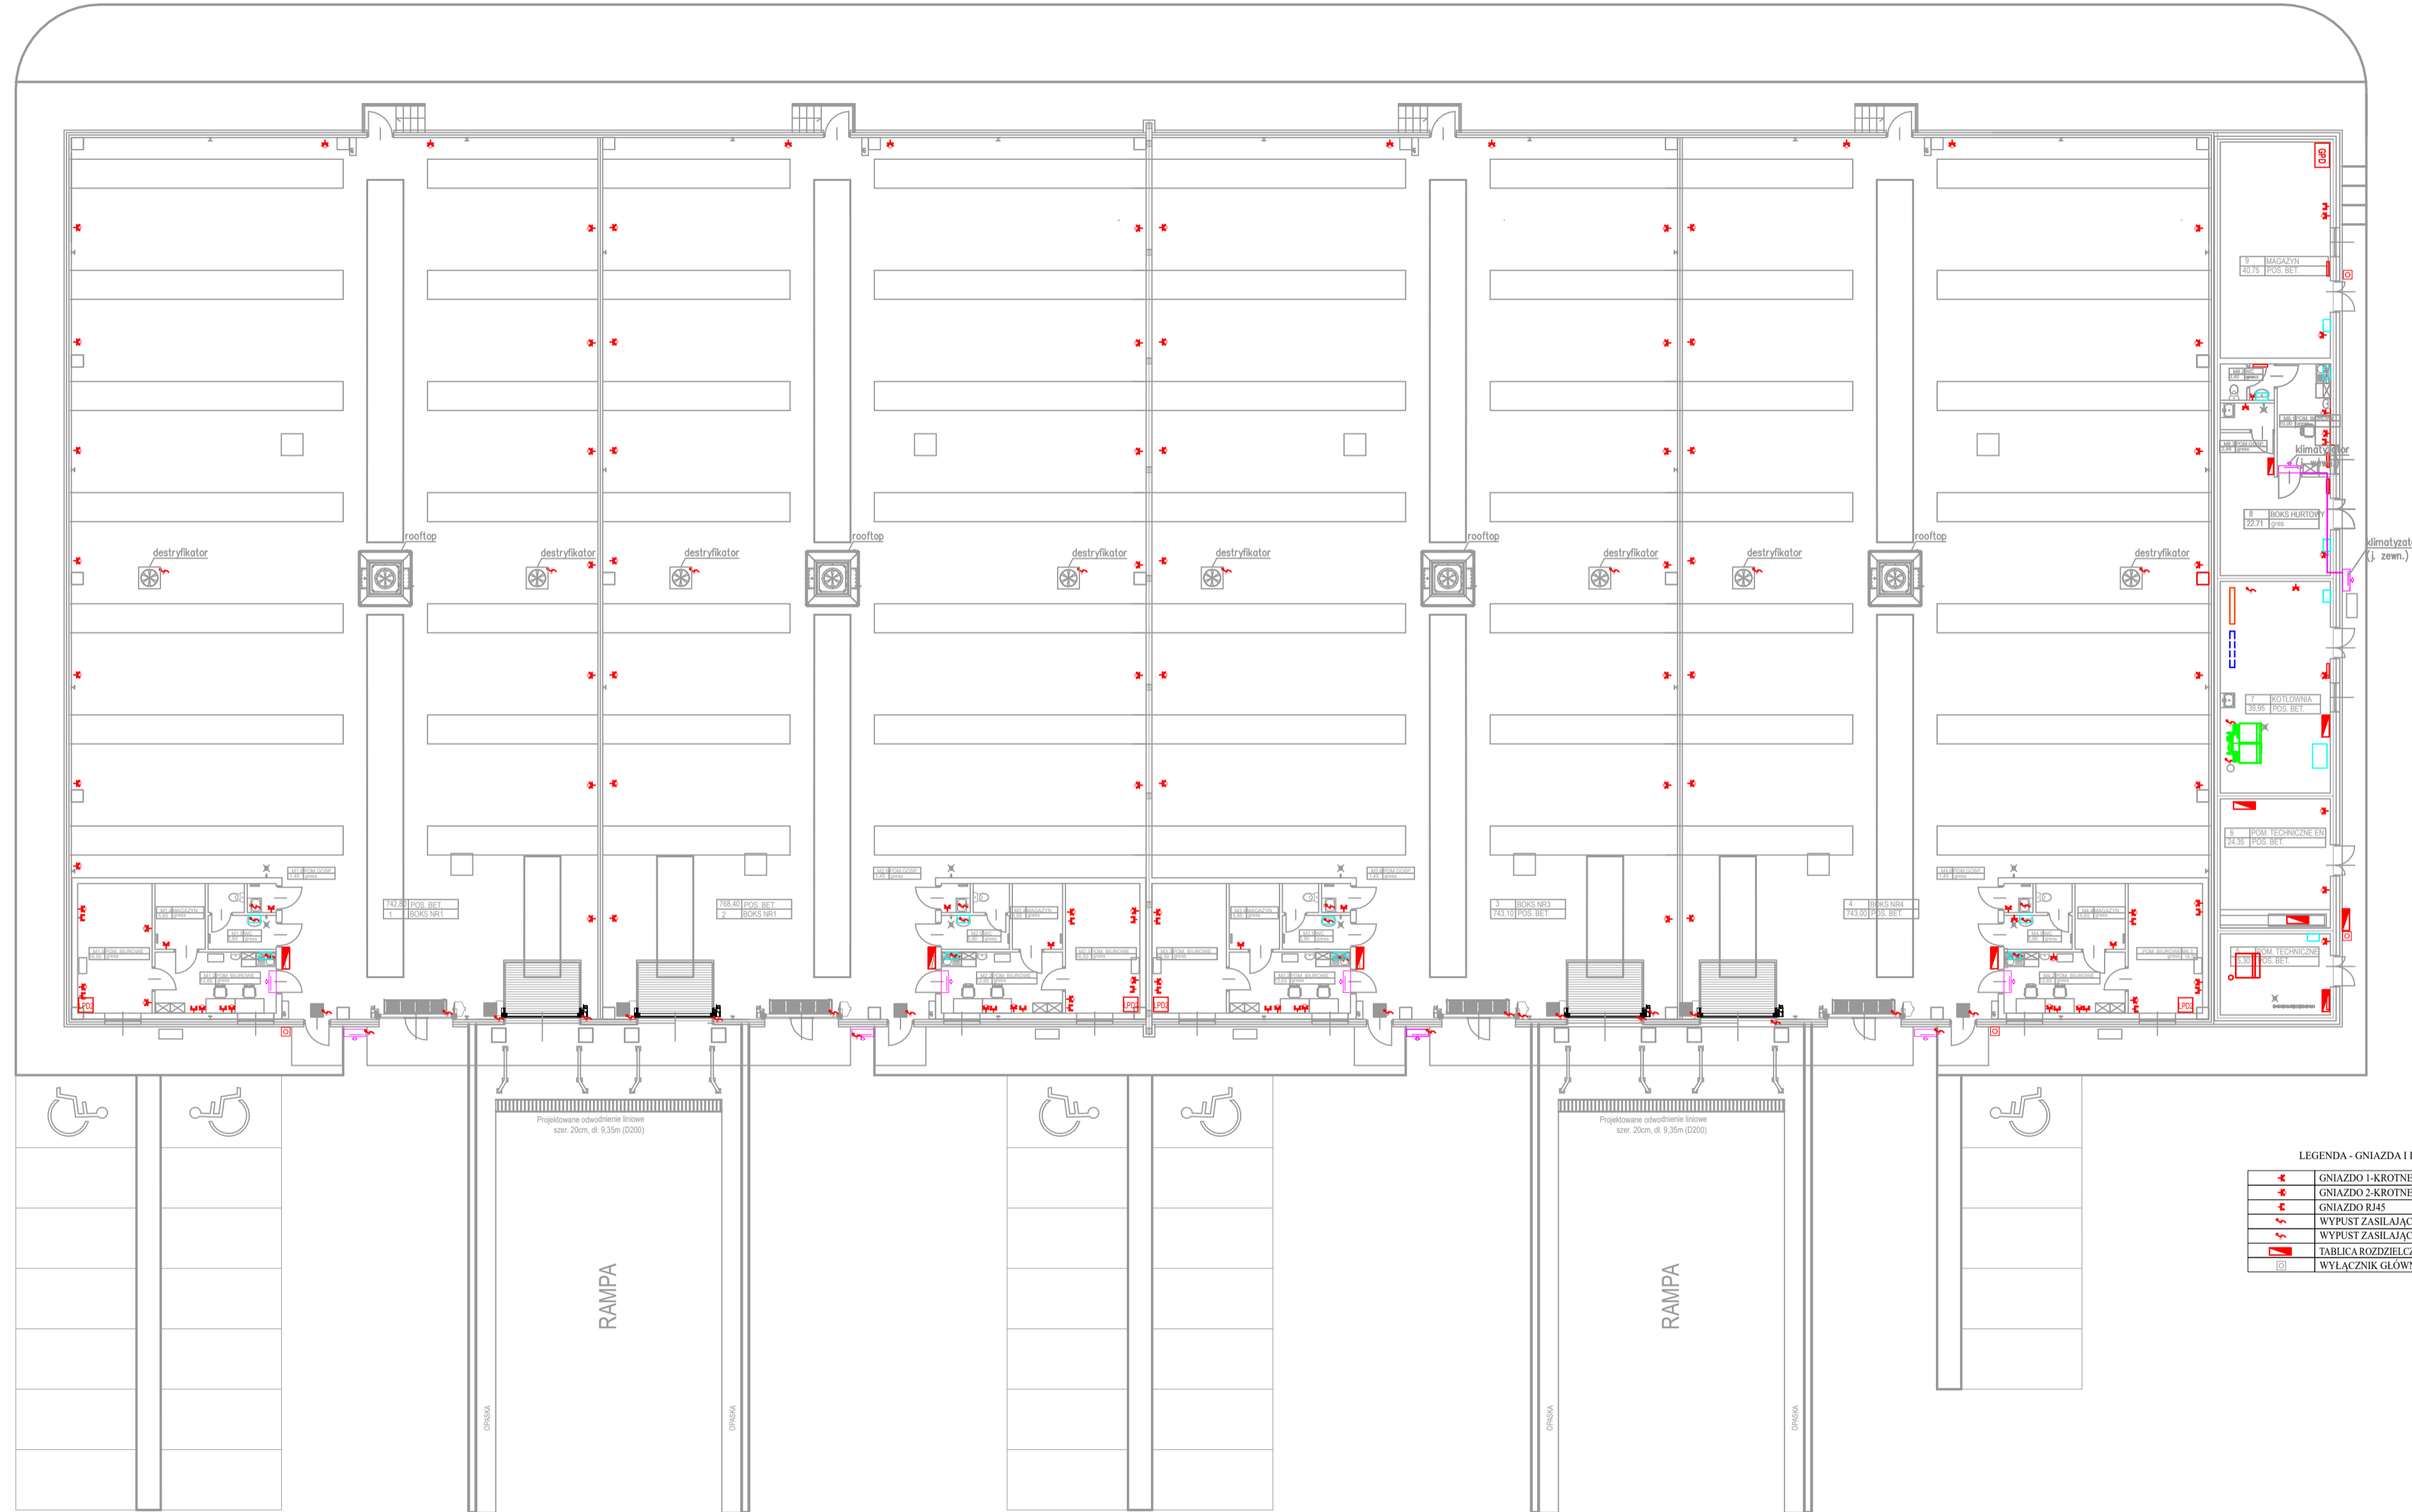

LEGENDA - GNIAZDA I INNE ODBIORY

⚡	GNIAZDO 1-KROTNE IL-N+PE 16A/230V IP44
⚡	GNIAZDO 2-KROTNE IL-N+PE 16A/230V IP44
⚡	GNIAZDO R45
⚡	WYPUST ZASILAJĄCY 1-FAZOWY
⚡	WYPUST ZASILAJĄCY 3-FAZOWY
⚡	TABLICA ROZDZIELCZA
⚡	WYŁĄCZNIK GŁÓWNY POZ.

BIURO PROJEKTÓW BUDOWNICTWA KOMUNALNEGO			
PROJEKT	RZUT PRZYZIEMIA - PLAN ZASILANIA GNIAZD, WTYCZKOWYCH, APARATÓW I URZĄDZEŃ		ZLECZENIE NR
OBIEKT	KONCEPCJA BUDOWY HALI MAGAZYNOWO - HANDLOWEJ, HALA MODUŁOWA M WRAZ Z TOWARZYSZĄCĄ INFRASTRUKTURĄ TECHNICZNĄ		DATA
	dz. nr 100/97 i 100/98 - Obręb Elizówka Kolonia 060911_02 Niemce		1:200
INWESTOR	Lubelski Rynek Hurtowy SA Elizówka ul. Szafranowa 6, 21-003 Ciecierzyn		
FUNKCJA	BIE INŻYNIERSKI	NUMER UPRAWNIEN	DATA
PROJEKTOWAŁ	mgr inż. Józef Dłużewski	1017/Lb/79	10.23
ASISTENT	Dariusz Grudziński	1460/99/LJ	NR POTWIERDZENIA
SPRAWDZIŁ			E03.
			str-33